

**Brugsaftale mellem Nyborg Kommune og Ellinge Landsbyråd  
ved Søren Fredslund Hansen, Bækstrup Mark 3, Ellinge, 5540 Ullerslev,  
om brugsret til et areal på ca. 55 m<sup>2</sup>, beliggende bag Ellinge Forsamlingshus,  
Gl. Byvej 12, til brug for opsætning af bålhytte.**


1. Ellinge Landsbyråd v/ Søren Fredslund Hansen har fra den 12. maj 2014 brugsretten, til ca. 55 m<sup>2</sup> af sportspladsen bag forsamlingshuset, som vist på vedlagte bilag.
2. Brugsretten er vederlagsfri.
3. Landsbyrådet skal anvende arealet til placering af bålhytte. Såfremt arealet ønskes anvendt til andet formål, skal dette forinden godkendes af Nyborg Kommune.
4. Bålhytten skal placeres i princippet som vist på vedlagte bilag, og således at vore græsklipper kan passere uden problemer dvs. der skal være min. 6,5 m fra hhv. fremtidig p-plads og fremtidig legeplads.
5. Ellinge Landsbyråd er ansvarlige for ren- og vedligeholdelse af bålhytten, og er forpligtet til at holde arealet pænt og ryddeligt.
6. Der må ikke anvendes sprøjtemidler på arealet.
7. Brugsretten kan ikke overdrages til 3. mand.
8. Denne aftale er uopsigelig det 1. år og kan herefter, efter nærmere aftale, forlænges med 1 år af gangen.
9. Såfremt Ellinge Landsbyråd ikke overholder ren- og vedligeholdelsespligten, jf. punkt 5, skal Nyborg Kommune påbyde Ellinge Landsbyråd, at bringe forholdet i orden inden en frist på 1 måned. Hvis forholdet ikke bringes i orden inden for den fastsatte frist, kan nærværende aftale opsiges med 1 måneds varsel.
10. Ved aftalens ophør skal Ellinge Landsbyråd aflevere grunden i pæn og ryddet stand, med mindre andet aftales mellem parterne.

Dato 8. maj 2014

Dato:.....

For Nyborg Kommune

For Ellinge Landsbyråd

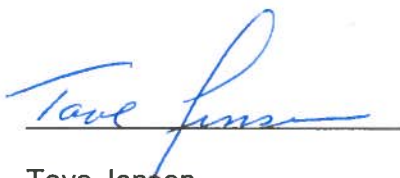


Tove Jensen

Tekn. ass.

---

Søren Fredslund Hansen  
Bækstrup Mark 3, Ellinge  
tlf. 65981423 – mobil 21 26 96 61  
mail [sfh@live.dk](mailto:sfh@live.dk)

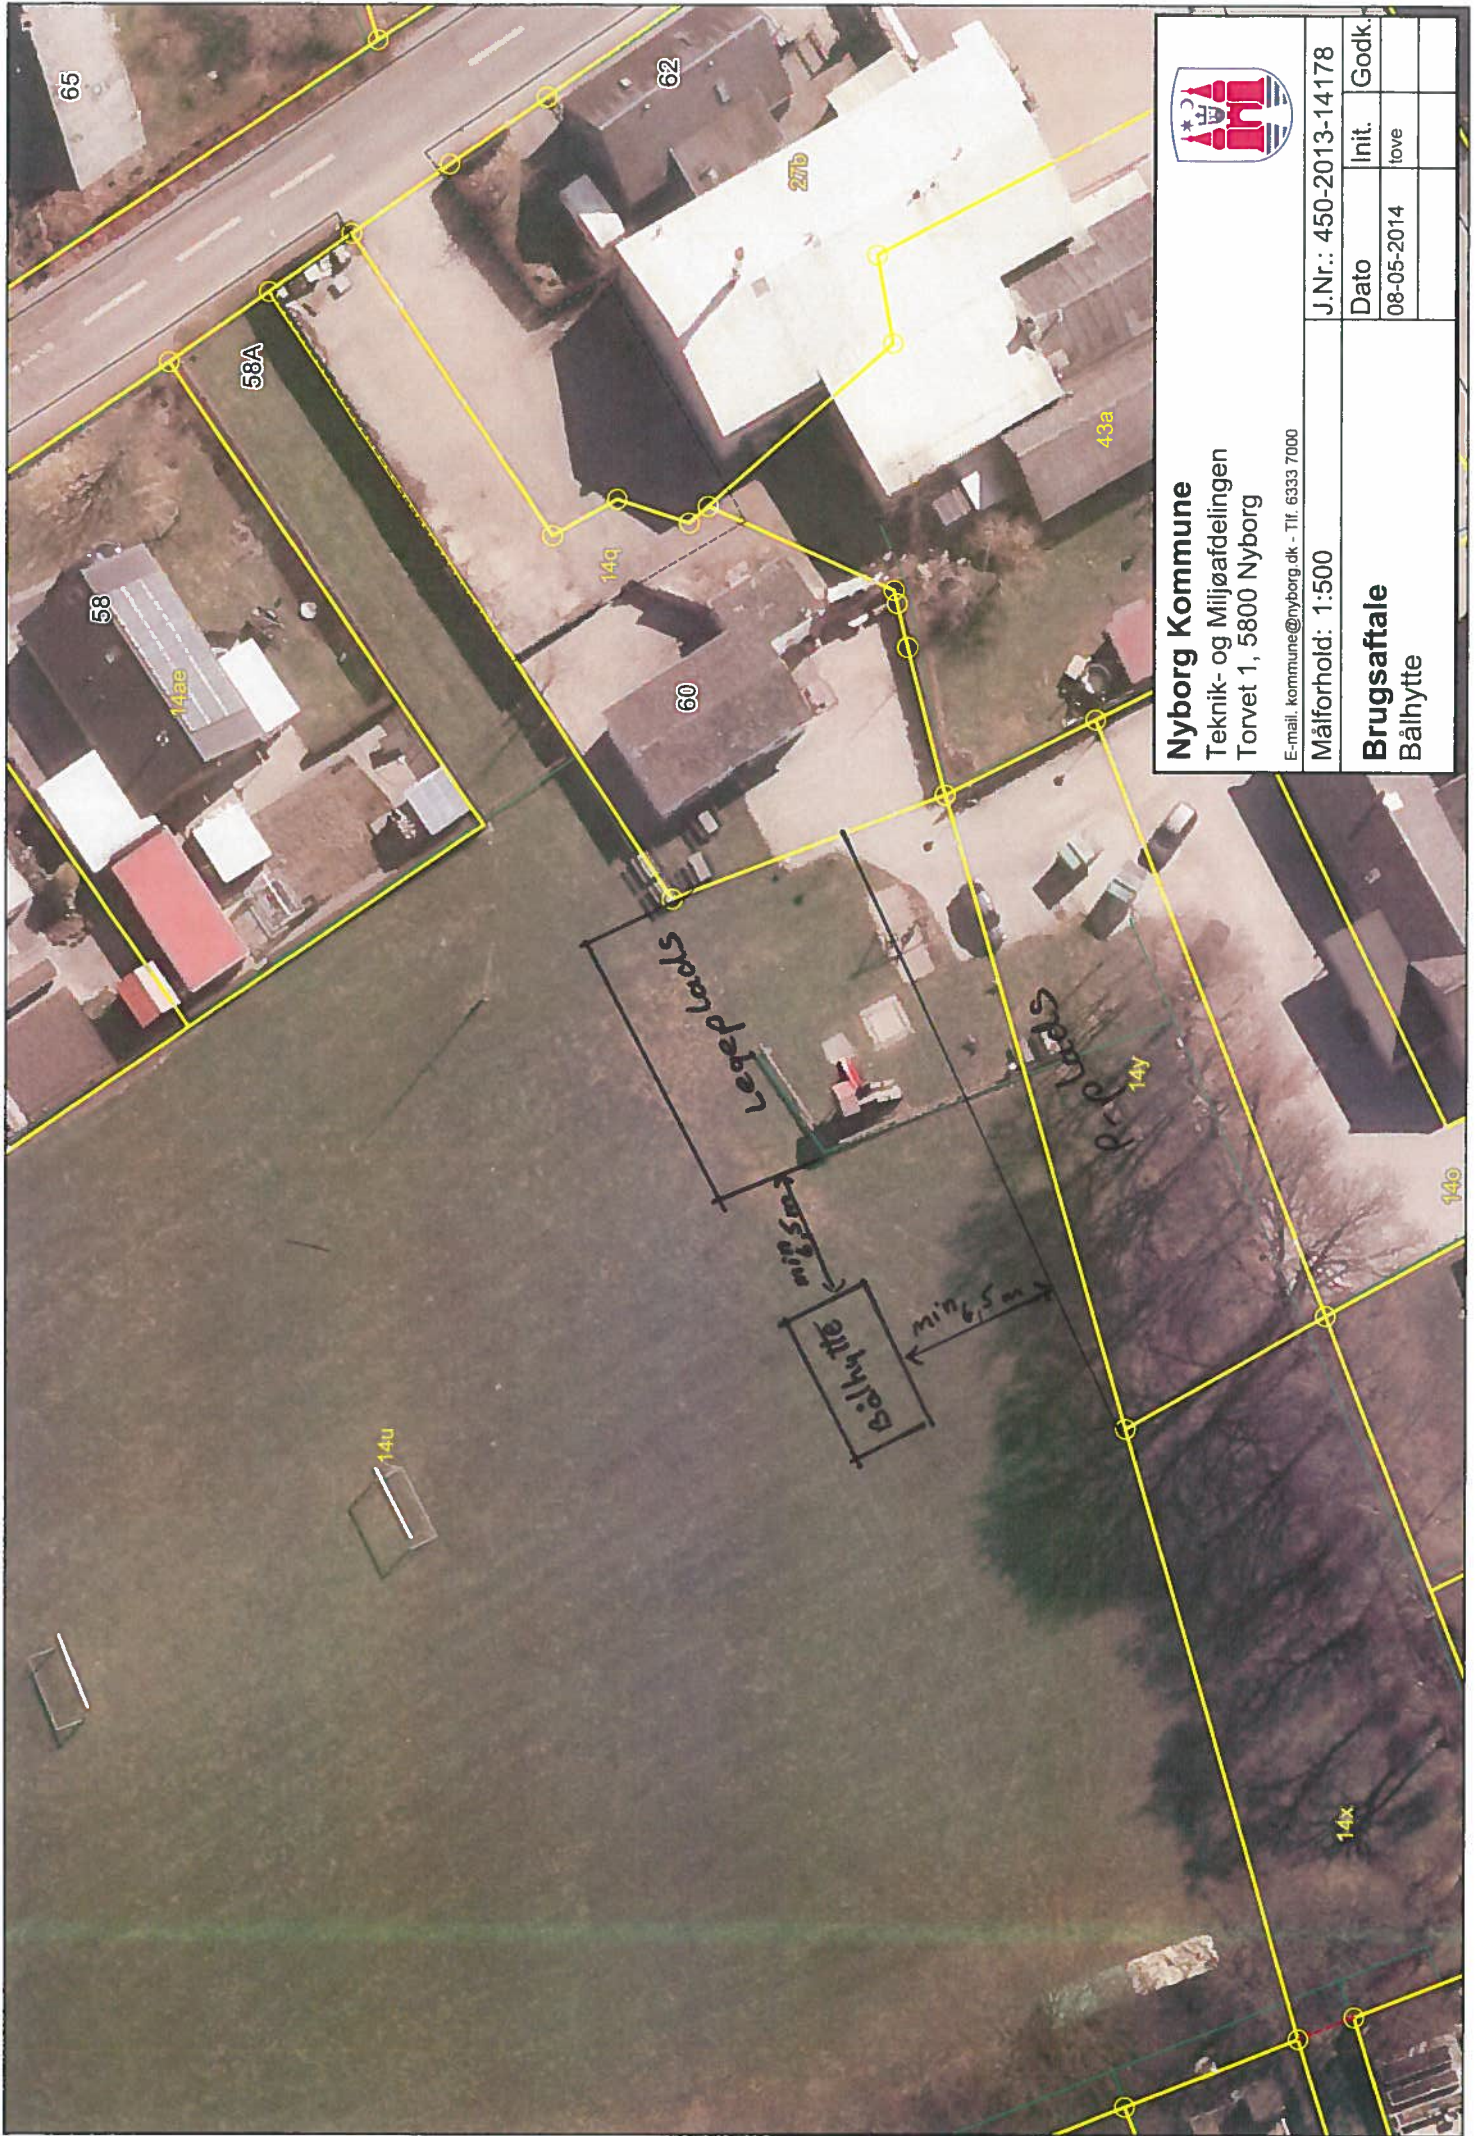

**Nyborg Kommune**  
 Teknik- og Miljøafdelingen  
 Torvet 1, 5800 Nyborg

E-mail: [kommune@nyborg.dk](mailto:kommune@nyborg.dk) - Tlf. 6333 7000

Målforhold: 1:500

J.Nr.: 450-2013-14178

Dato	Init.	Godk.
08-05-2014	fove	

**Brugsaftale**  
 Bålhytte